



ΕΦΗΜΕΡΙΣ ΤΗΣ ΚΥΒΕΡΝΗΣΕΩΣ

ΤΗΣ ΕΛΛΗΝΙΚΗΣ ΔΗΜΟΚΡΑΤΙΑΣ

ΤΕΥΧΟΣ ΔΕΥΤΕΡΟ — Αρ. Φύλλου **251**

4 Απριλίου 1995

ΠΕΡΙΕΧΟΜΕΝΑ

ΥΠΟΥΡΓΙΚΕΣ ΑΠΟΦΑΣΕΙΣ ΚΑΙ ΕΓΚΡΙΣΕΙΣ

ΥΠΟΥΡΓΙΚΕΣ ΑΠΟΦΑΣΕΙΣ & ΕΓΚΡΙΣΕΙΣ

Αριθ. ΥΠΠΟ/ΑΡΧ/Α1/Φ01/12897/718 (1)

Θεσμοθέτηση Ζώνης Α, απολύτου προστασίας, αδόμητης στον αρχαιολογικό χώρο Άνω Σιφών στο λόφο Γουλά, κοινότητας Ξηρονομής Βοιωτίας.

Ο ΥΠΟΥΡΓΟΣ ΠΟΛΙΤΙΣΜΟΥ

Έχοντας υπόψη:

1) Το Ν. 1558/85 (ΦΕΚ 137/Α/26.7.85) «Κυβέρνηση και Κυβερνητικά Όργανα».

2) Τις διατάξεις του Κ.Ν. 5351/32 «Περί Αρχαιοτήτων».

3) Το Ν. 1127/81 «Περί κυρώσεως της εις Λονδίνον την 6η Μαΐου 1969 υπογραφείσης Ευρωπαϊκής Συμβάσεως δια την προστασίαν της αρχαιολογικής κληρονομιάς (ΦΕΚ 32/Α/81).

4) Το Ν. 1892/90 (ΦΕΚ 101/Α/31.7.90), κεφ. ΙΔ', άρθρο 91, «Περί ρυθμίσεων αρμοδιότητας του Υπουργείου Πολιτισμού».

5) Την αρ. ΥΠΠΟ/ΑΡΧ/Α1/Φ09/22046/989/1.12.87 Υ.Α. «Περί χαρακτηρισμού του λόφου Γουλά Ξηρονομής Βοιωτίας ως αρχαιολογικού χώρου (ΦΕΚ 735/Β/22.12.87).

6) Την ομόφωνη γνωμοδότηση του Κεντρικού Αρχαιολογικού Συμβουλίου, όπως διατυπώθηκε στην αρ. 34/15.11.94 πράξη του, αποφασίζουμε:

Για λόγους προστασίας του κηρυγμένου με την αρ. πρωτ. ΥΠΠΟ/ΑΡΧ/Α1/Φ09/22046/989/1.12.87 υπουργική απόφαση (ΦΕΚ 735/Β/22.12.87) αρχαιολογικού χώρου των Άνω Σιφών στο λόφο Γουλά, Κοινότητας Ξηρονομής Βοιωτίας καθορίζουμε Ζώνη Α, απολύτου προστασίας, αδόμητη, ως εξής:

Ως Ζώνη Α, απολύτου προστασίας, αδόμητη, ορίζεται η περιοχή, που στο χάρτη κλίμακος 1 : 5.000, που συνοδεύει την παρούσα απόφαση, οριοθετείται από τα σημεία 1, 2, 3, 4, 5, 6, 7, 8, 9, 10, ... 25, 26, 27, 28, 29, 30, 1.

Στη Ζώνη Α απαγορεύεται η δόμηση, η διάνοιξη και διαπλάτυνση δρόμων και οποιασδήποτε μορφής αλλοίωση του εδάφους.

Απαγορεύεται η βοσκή και η καλλιέργεια της γης εντός του αρχαίου περιβόλου.

Διατηρείται ο υφιστάμενος δασικός χαρακτήρας της περιοχής.

Τα σημεία, που οριοθετούν τη Ζώνη Α, αντιστοιχούν στα παρακάτω ζεύγη συντεταγμένων:

ΖΩΝΗ Α

ΣΗΜΕΙΟ α/α	ΔΙΑΓΡΑΜΜΑ 1 : 50.000	Φ.Χ. (m)	ΣΥΝ/ΝΗ X (m)	ΣΥΝ/ΝΗ Ψ	ΑΠΟΣΤ. ΜΕΤΑΞΥ ΣΗΜΕΙΩΝ ΣΗΜΕΙΑ	ΑΠΟΣΤΑΣΗ (m)	ΠΑΡΑΤΗΡΗΣΕΙΣ
1	6328,5	ΚΑΠΑΡΕΛΙΟΝ	6156.2	-2867.9	1 - 2	130.91	
2	6328,5	ΚΑΠΑΡΕΛΙΟΝ	6044.1	-2800.3	2 - 3	88.37	
3	6328,5	ΚΑΠΑΡΕΛΙΟΝ	5977.0	-2742.8	3 - 4	116.98	
4	6328,5	ΚΑΠΑΡΕΛΙΟΝ	5902.4	-2652.7	4 - 5	463.95	
5	6328,5	ΚΑΠΑΡΕΛΙΟΝ	6264.3	-2362.4	5 - 6	248.96	
6	6328,5	ΚΑΠΑΡΕΛΙΟΝ	6495.0	-2268.8	6 - 7	156.83	
7	6328,5	ΚΑΠΑΡΕΛΙΟΝ	6651.7	-2262.3	7 - 8	140.31	
8	6328,5	ΚΑΠΑΡΕΛΙΟΝ	6773.3	-2332.3	8 - 9	73.35	
9	6328,5	ΚΑΠΑΡΕΛΙΟΝ	6779.3	-2405.4	9 - 10	51.32	
10	6328,5	ΚΑΠΑΡΕΛΙΟΝ	6800.8	-2452	10 - 11	96.60	
11	6328,5	ΚΑΠΑΡΕΛΙΟΝ	6897.4	-2451.5	11 - 12	114.25	
12	6328,5	ΚΑΠΑΡΕΛΙΟΝ	6989.5	-2383.9	12 - 13	221.94	
13	6328,5	ΚΑΠΑΡΕΛΙΟΝ	7165.2	-2519.5	13 - 14	38.49	
14	6328,5	ΚΑΠΑΡΕΛΙΟΝ	7135.6	-2544.1	14 - 15	203.14	
15	6328,5	ΚΑΠΑΡΕΛΙΟΝ	7116.1	-2746.3	15 - 16	37.12	
16	6328,5	ΚΑΠΑΡΕΛΙΟΝ	7089.6	-2772.3	16 - 17	89.33	
17	6328,5	ΚΑΠΑΡΕΛΙΟΝ	7107.1	-2859.9	17 - 18	214.75	
18	6328,7	ΚΑΠΑΡΕΛΙΟΝ	7220.6	-3042.2	18 - 19	263.96	
19	6328,7	ΚΑΠΑΡΕΛΙΟΝ	7034.2	-3229.1	19 - 20	95.24	
20	6328,7	ΚΑΠΑΡΕΛΙΟΝ	6942.3	-3254.1	20 - 21	70.70	
21	6328,7	ΚΑΠΑΡΕΛΙΟΝ	6890.3	-3206.2	21 - 22	65.95	
22	6328,7	ΚΑΠΑΡΕΛΙΟΝ	6826.3	-3222.1	22 - 23	162.91	
23	6328,7	ΚΑΠΑΡΕΛΙΟΝ	6724.9	-3349.6	23 - 24	132.13	
24	6328,7	ΚΑΠΑΡΕΛΙΟΝ	6598.5	-3311.1	24 - 25	62.64	
25	6328,7	ΚΑΠΑΡΕΛΙΟΝ	6620.9	-3252.6	25 - 26	48.06	
26	6328,7	ΚΑΠΑΡΕΛΙΟΝ	6596.5	-3211.2	26 - 27	109.97	
27	6328,7	ΚΑΠΑΡΕΛΙΟΝ	6507.0	-3275.1	27 - 28	58.04	
28	6328,7	ΚΑΠΑΡΕΛΙΟΝ	6453.5	-3252.6	28 - 29	47.76	
29	6328,7	ΚΑΠΑΡΕΛΙΟΝ	6444.5	-3205.7	29 - 30	144.64	
30	6328,7	ΚΑΠΑΡΕΛΙΟΝ	6367.6	-3083.2	30 - 1	301.74	
1	6328,5	ΚΑΠΑΡΕΛΙΟΝ	6156.2	-2867.9			

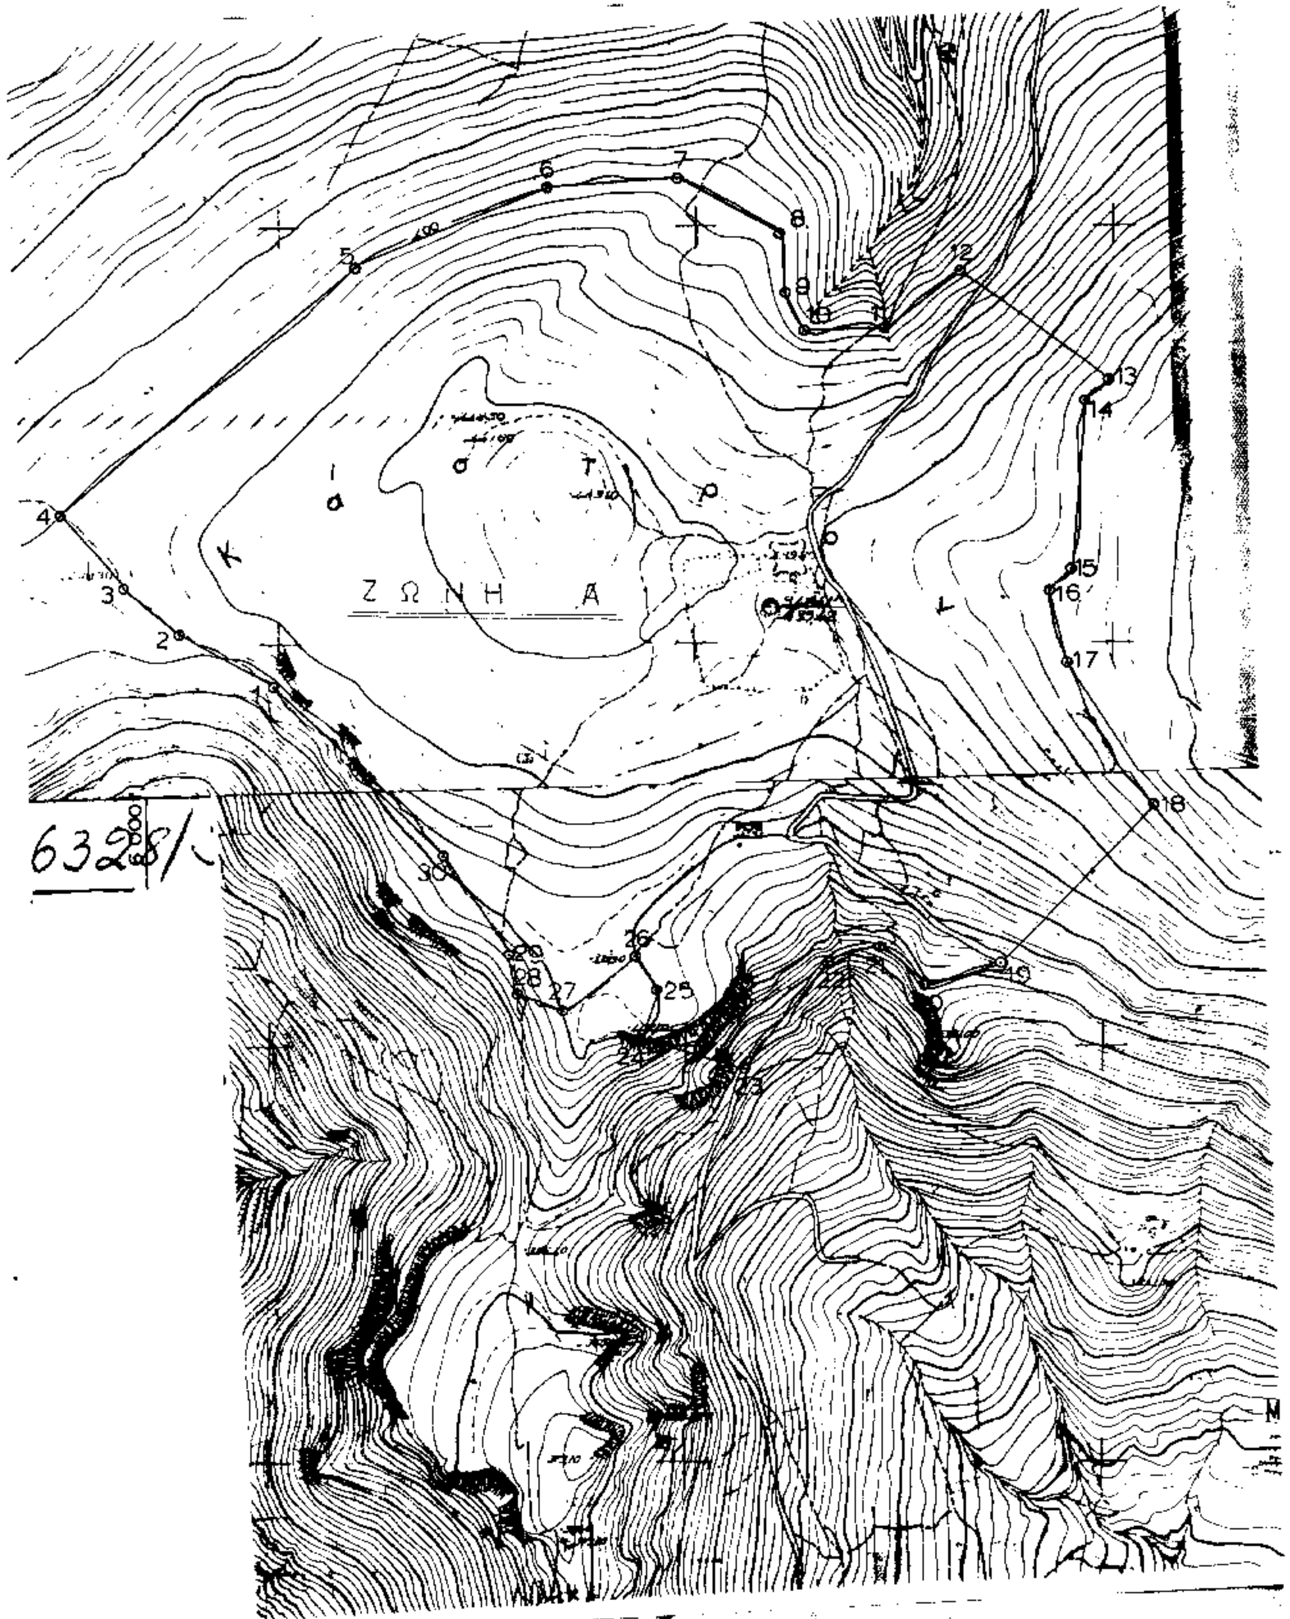
Από τις διατάξεις της παρούσας απόφασης δεν προκαλείται δαπάνη σε βάρος του Κρατικού Προϋπολογισμού.

Η απόφαση αυτή να δημοσιευθεί στην Εφημερίδα της Κυβερνήσεως.

Αθήνα, 15 Μαρτίου 1995

Ο ΥΠΟΥΡΓΟΣ

Θ. ΜΙΚΡΟΥΤΣΙΚΟΣ


Κ α σ τ ρ ο ν
ΖΩΝΗ Α
6328

Αριθ. ΥΠΠΟ/ΑΡΧ/Α1/Φ43/12906/709 (2)

Συμπλήρωση κηρύξεως του αρχαιολογικού χώρου χερσονήσου Αγ. Νικολάου νήσου Κέας και κήρυξη ως αρχαιολογικού χώρου θαλάσσιας περιοχής στους όρμους Αγ. Νικολάου, Τρεις Αμμουδιές και Κάβο Κεφάλας.

Ο ΥΠΟΥΡΓΟΣ ΠΟΛΙΤΙΣΜΟΥ

Έχοντας υπόψη:

1. Τις διατάξεις του Ν. 1558/85 (ΦΕΚ 137/Α/26.7.85) «Κυβέρνηση και Κυβερνητικά Όργανα».

2. Την ΥΠΠΟ/ΓΝΟΣ/49610/28.11.90 (ΦΕΚ 743/Β/29.11.90) «Εξαίρεση από τον περιορισμό των τριών υπογραφών».

3. Την ΥΠΠΟ/ΓΝΟΣ/11536/10.3.92 (ΦΕΚ 210/Β'/24.3.92) «Παράλληλη άσκηση αρμοδιοτήτων από τον Υπουργό Πολιτισμού και τους Προϊσταμένους Υπηρεσιών του ιδίου Υπουργείου».

4. Τις διατάξεις του Κ.Ν. 5351/32 «Περί Αρχαιοτήτων».

5. Τις διατάξεις του Ν. 1127/81 (ΦΕΚ 32/Α/81) «Περί κυρώσεως της εις Λονδίνον, την 6η Μαΐου 1969 υπογραφείσης Ευρωπαϊκής Συμβάσεως δια την προστασίαν της αρχαιολογικής κληρονομιάς».

6. Την ομόφωνη γνωμοδότηση του Κεντρικού Αρχ/κού Συμβουλίου, όπως διατυπώθηκε στην αρ. 1/3.1.95 πράξη του, αποφασίζουμε:

I) Συμπληρώνουμε την αρ. ΥΠΠΟ/ΑΡΧ/Α1/Φ01/58345/2246/21.11.84 υπουργική απόφαση (ΦΕΚ 921/Β/31.12.84) και κηρύσσουμε ως αρχαιολογικό χώρο την περιοχή Χερσονήσου Αγ. Νικολάου νήσου Κέας, η οποία στο χάρτη κλίμακος 1 : 5.000, που συνοδεύει την παρούσα απόφαση, οριοθετείται από τα σημεία 1, 2, 3, 4, 5, 6, 7, 8, 9, 10, 11, 12, 13, 14, 15, 16, 17, 18, 19, 20, ακτογραμμή 1.

Η συμπλήρωση των ορίων του κηρυγμένου αρχαιολογικού χώρου συνίσταται σε ένταξη σε αυτόν του λόφου «Πλατυβόλες», για την καλύτερη προστασία του μεγάλου αρχαϊκού Ιερού, που βρίσκεται σε αυτήν την περιοχή.

Τα σημεία, που οριοθετούν τον κηρυσσόμενο αρχαιολογικό χώρο της χερσονήσου Αγ. Νικολάου, αντιστοιχούν στα παρακάτω ζεύγη συντεταγμένων:

ΣΥΜΠΛΗΡΩΜΑΤΙΚΗ ΟΡΙΟΘΕΤΗΣΗ ΑΡΧΑΙΟΛΟΓΙΚΟΥ ΧΩΡΟΥ ΧΕΡΣΟΝΗΣΟΥ ΑΓ. ΝΙΚΟΛΑΟΥ ΚΕΑΣ

ΣΗΜΕΙΟ α/α	ΔΙΑΓΡΑΜΜΑ 1 : 50.000	Φ.Χ. 1 : 50.000	ΣΥΝ/ΝΗ X(m)	ΣΥΝ/ΝΗ Ψ(m)	ΑΠΟΣΤ. ΜΕΤΑΞΥ ΣΗΜΕΙΩΝ ΣΗΜΕΙΑ	ΑΠΟΣΤΑΣΗ (m)
1	6581,3	Ν. ΚΕΑ	-12327.7	-9254.8	1 - 2	129.12
2	6581,3	Ν. ΚΕΑ	-12198.8	-9247.3	2 - 3	191.13
3	6581,3	Ν. ΚΕΑ	-12017.0	-9188.3	3 - 4	145.02
4	6581,3	Ν. ΚΕΑ	-11873.1	-9206.3	4 - 5	55.72
5	6581,3	Ν. ΚΕΑ	-11818.2	-9196.8	5 - 6	138.31
6	6581,3	Ν. ΚΕΑ	-11695.8	-9132.4	6 - 7	110.18
7	6581,3	Ν. ΚΕΑ	-11772.7	-9053.5	7 - 8	90.36
8	6581,3	Ν. ΚΕΑ	-11748.3	-8966.5	8 - 9	67.14
9	6581,3	Ν. ΚΕΑ	-11729.3	-8902.1	9 - 10	90.23
10	6581,3	Ν. ΚΕΑ	-11755.3	-8815.7	10 - 11	111.56
11	6581,3	Ν. ΚΕΑ	-11761.2	-8704.3	11 - 12	111.45
12	6581,3	Ν. ΚΕΑ	-11711.8	-8604.4	12 - 13	53.55
13	6581,3	Ν. ΚΕΑ	-11707.8	-8551	13 - 14	44.81
14	6581,3	Ν. ΚΕΑ	-11681.8	-8514.5	14 - 15	75.98
15	6581,3	Ν. ΚΕΑ	-11685.3	-8438.6	15 - 16	160.34
16	6581,3	Ν. ΚΕΑ	-11532.0	-8391.6	16 - 17	78.66
17	6581,1	Ν. ΚΕΑ	-11518.0	-8314.2	17 - 18	151.30
18	6581,1	Ν. ΚΕΑ	-11647.4	-8235.8	18 - 19	132.57
19	6581,1	Ν. ΚΕΑ	-11732.8	-8134.4	19 - 20	165.09
20	6581,1	Ν. ΚΕΑ	-11861.1	-8030.5		

II) Κηρύσσουμε ως αρχαιολογικό χώρο, τη θαλάσσια περιοχή, που στο συνημμένο χάρτη κλίμακος 1 : 5.000 οριοθετείται από τα σημεία 21, 22, 23, 24, 25, 26, 27, 1, ακτογραμμή, 21.

Η κηρυσσόμενη έκταση καλύπτει τις περιοχές του όρμου του Αγ. Νικολάου, του όρμου Τρεις Αμμουδιές και του Κάβου Κεφάλας Κέας.

Τα σημεία, που οριοθετούν τον κηρυσσόμενο αρχαιολογικό χώρο της θαλάσσιας περιοχής χερσονήσου Αγ. Νικολάου Κέας αντιστοιχούν στα παρακάτω ζεύγη συντεταγμένων:

ΟΡΙΟΘΕΤΗΣΗ ΑΡΧΑΙΟΛΟΓΙΚΟΥ ΧΩΡΟΥ ΘΑΛΑΣΣΙΑΣ ΠΕΡΙΟΧΗΣ ΧΕΡΣΟΝΗΣΟΥ ΑΓ. ΝΙΚΟΛΑΟΥ ΚΕΑΣ

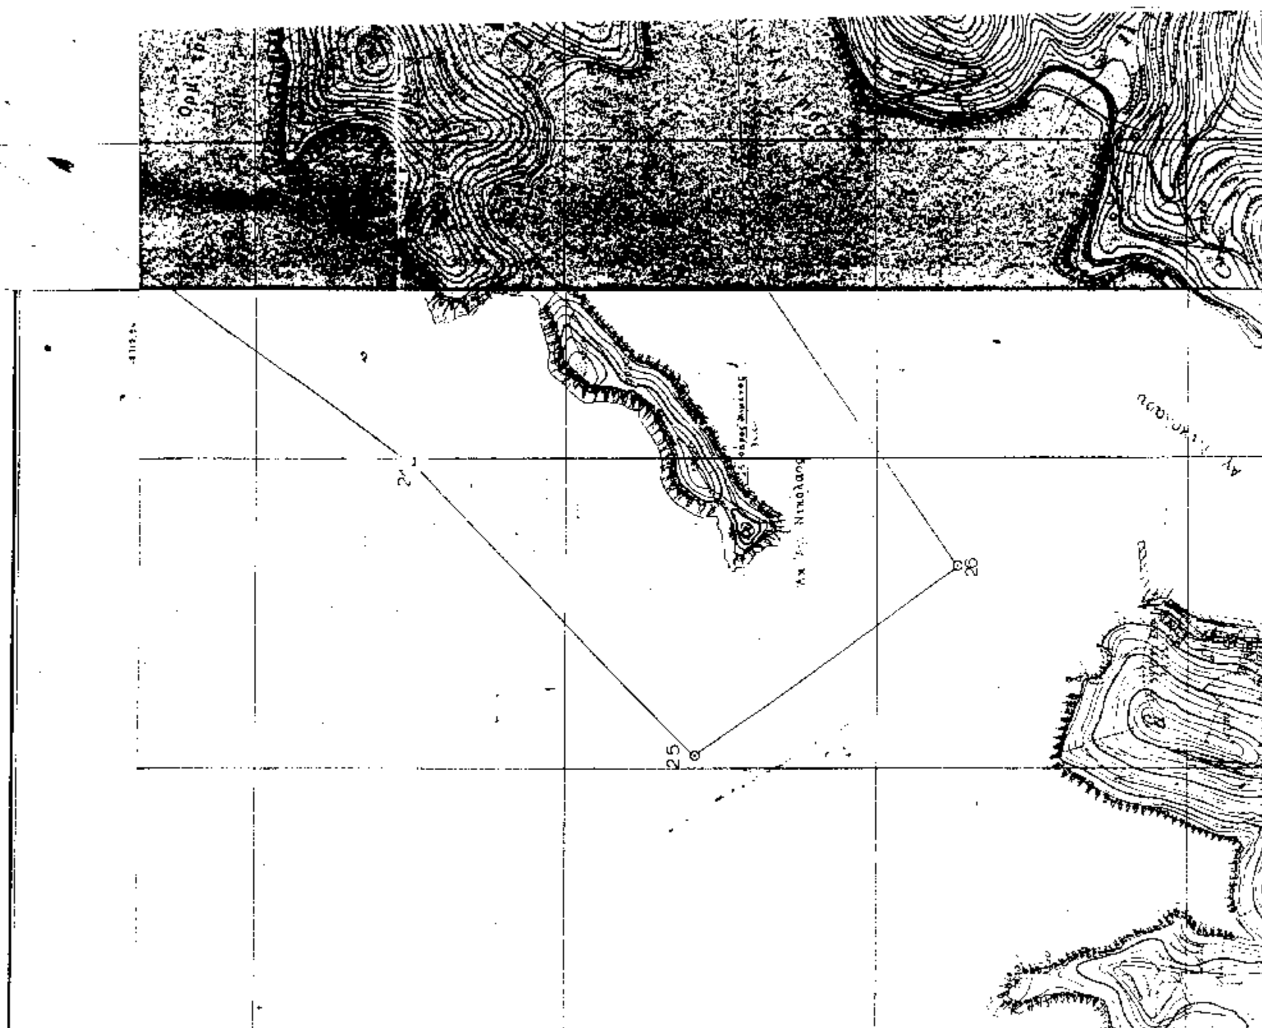
ΣΗΜΕΙΟ α/α	ΔΙΑΓΡΑΜΜΑ 1 : 50.000	Φ.Χ. 1 : 50.000	ΣΥΝ/ΝΗ X(m)	ΣΥΝ/ΝΗ Ψ(m)	ΑΠΟΣΤ. ΜΕΤΑΞΥ ΣΗΜΕΙΩΝ ΣΗΜΕΙΑ	ΑΠΟΣΤΑΣΗ (m)
21	6581,1	Ν. ΚΕΑ	- 11893.1	- 7757.8	21 - 22	472.68
22	6581,1	Ν. ΚΕΑ	- 12213.3	- 7410.1	22 - 23	316.71
23	6581,1	Ν. ΚΕΑ	- 12530.0	- 7407.1	23 - 24	1659.04
24	6581,4	Ν. ΚΕΑ	- 13503.5	- 8750.5	24 - 25	661.23
25	6581,4	Ν. ΚΕΑ	- 13978.5	- 9210.5	25 - 26	520.97
26	6581,4	Ν. ΚΕΑ	- 13673.0	- 9632.5	26 - 27	595.55
27	6581,3	Ν. ΚΕΑ	- 13185.3	- 9290.7	27 - 1	858.35
1	6581,3	Ν. ΚΕΑ	- 12327.7	- 9254.8		

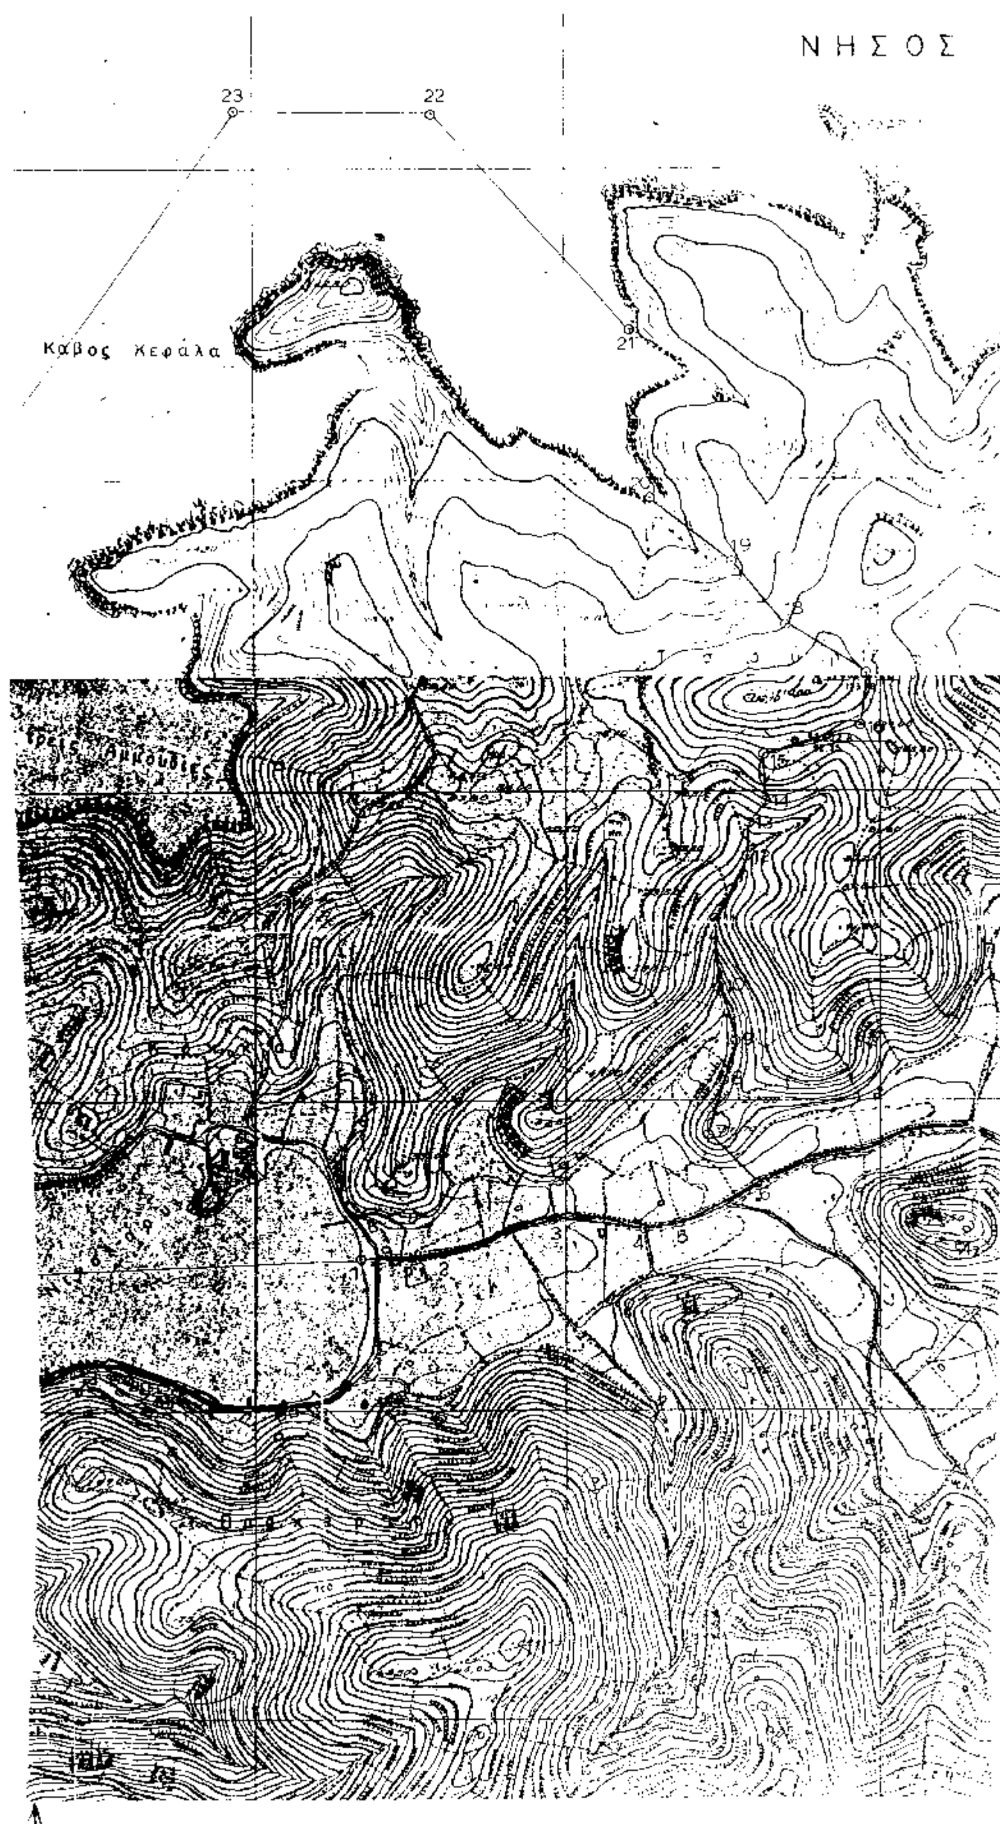
Από τις διατάξεις της παρούσας απόφασης δεν προκαλείται δαπάνη σε βάρος του κρατικού προϋπολογισμού.

Η απόφαση αυτή να δημοσιευθεί στην Εφημερίδα της Κυβερνήσεως.

Αθήνα, 15 Μαρτίου 1995

Ο ΥΠΟΥΡΓΟΣ
Θ. ΜΙΚΡΟΥΤΣΙΚΟΣ




ΝΗΣΟΣ
23
22
21
Κάβος Κεφάλα

Αριθ. ΕΣ/7246 (3)

Σύσταση Νομικού Προσώπου στο Δήμο Ροδόπολης Ν. Σερρών με την επωνυμία «ΠΝΕΥΜΑΤΙΚΟ ΚΕΝΤΡΟ ΔΗΜΟΥ ΡΟΔΟΠΟΛΗΣ».

Ο ΠΕΡΙΦΕΡΕΙΑΚΟΣ Δ/ΝΤΗΣ Ν. ΣΕΡΡΩΝ

Έχοντας υπόψη:

1. Τις διατάξεις:

α) Του άρθρου 187 του ΔΚΚ (Π.Δ. 323/89).

β) Του άρθρου 5 του Ν. 1894/90 που συμπληρώθηκε με τις όμοιες του άρθρου 31 του Ν. 2009/1992.

γ) Του άρθρου 11 του Ν. 2130/1993.

δ) Των άρθρων 4 και 6 του Ν. 2240/1994.

ε) Του άρθρου 29Α του Ν. 1558/85 όπως προστέθηκαν με το άρθρο 27 του Ν. 2081/1992.

2. την αριθ. 572/15.2.1995 απόφασή μας «Παροχή εξουσίας υπογραφής με εντολή Περιφερειακού Δ/ντή στους Προϊσταμένους της Δ/νσης Εσωτερικών και των τμημάτων αυτής».

3. Την αριθ. ΕΣ/4813/22.3.1984 απόφασή μας, που δημοσιεύθηκε στο ΦΕΚ 256/26.4.1984 τεύχος Β', με την οποία συστήθηκε στην Κοινότητα Ροδόπολης Ιδιο Νομικό Πρόσωπο με την επωνυμία «ΠΝΕΥΜΑΤΙΚΟ ΚΕΝΤΡΟ ΔΗΜΟΥ ΡΟΔΟΠΟΛΗΣ».

4. Το Π.Δ/γμα αριθ. 252/29.8.1994 (ΦΕΚ 136/30.8.1994 τ.Α'), με το οποίο οι Κοινότητες Ανατολής και Ροδόπολης συνενώθηκαν και αποτέλεσαν Δήμο με το όνομα Δήμος Ροδόπολης και από 1.1.1995 λειτουργούν ως Δήμος Ροδόπολης.

5) Την ανάγκη προσαρμογής της συστατικής πράξης του Νομικού Προσώπου λόγω της επελθούσης μεταβολής στους εν λόγω οργανισμούς Τοπ. Αυτ/σης.

6. Την αριθ. 18/1995 απόφαση του Δ.Σ. Ροδόπολης, αποφασίζουμε:

1. Συστήνουμε στο Δήμο Ροδόπολης του Νομού Σερρών Ιδιο Νομικό Πρόσωπο με την επωνυμία «ΠΝΕΥΜΑΤΙΚΟ ΚΕΝΤΡΟ ΔΗΜΟΥ ΡΟΔΟΠΟΛΗΣ», το οποίο αποτελεί συνέχεια του Νομικού Προσώπου που ιδρύθηκε με την ΕΣ/4813/22.3.1984 απόφασή μας (ΦΕΚ 256/26.4.1984 τ.Β').

2. Σκοπός του Νομικού αυτού Προσώπου είναι:

2α. Η εξύψωση του πνευματικού, μορφωτικού, επιστημονικού, πολιτιστικού, μουσικού και αθλητικού επιπέδου των δημοτών του Δήμου Ροδόπολης.

2β. Η ανάπτυξη κοινωνικής, εθνικής, μορφωτικής δραστηριότητας και η κοινωνική επιμόρφωση και ενημέρωση στα σύγχρονα προβλήματα και

2γ. Η προβολή, μελέτη και εκτέλεση κάθε πνευματικού προγράμματος που μπορεί να συμβάλλει στην πολιτιστική ανάπτυξη των κατοίκων του Δήμου Ροδόπολης. Για την επίτευξη των παραπάνω σκοπών το Νομικό Πρόσωπο συγκροτεί Βιβλιοθήκη, Πινακοθήκη, Φιλαρμονική και αίθουσα διαλέξεων και έχει τρεις βασικούς τομείς δραστηριότητας:

Την Κοινοτική Βιβλιοθήκη, τον Τομέα μορφωτικών και Πολιτιστικών Εκδηλώσεων και δημοτική Φιλαρμονική.

3. Πόροι του Νομικού Προσώπου είναι:

α) Η ετήσια επιχορήγηση του Δήμου Ροδόπολης, η οποία καθορίζεται στο ποσό των 700.000 δρχ.

β) Κάθε είδους εισφορές, κληρονομιές και κληροδοσίες από κάθε φυσικό ή Νομικό Πρόσωπο.

γ) Εισπράξεις από το αντίτιμο των πραγμάτων ή υπηρεσιών που παρέχονται από το Νομικό Πρόσωπο.

δ) Έσοδα από τη δική του περιουσία και

ε) Κάθε άλλη τυχόν παροχή του κράτους ή νομική πρόσοδος.

4) Το Νομικό Πρόσωπο στεγάζεται στο δημοτικό κατάστημα Ροδόπολης.

5) το Νομικό Πρόσωπο διοικείται από επταμελές Διοικητικό Συμβούλιο τα μέλη του οποίου μαζί με τους αναπληρωτές τους ορίζονται από το Δημοτικό Συμβούλιο.

Πρόεδρος του Διοικητικού Συμβουλίου είναι ο Δήμαρχος ή άλλο μέλος του Διοικητικού Συμβουλίου αιρετό ή μη, που ορίζεται από το Δήμαρχο.

Τα άλλα μέλη του Διοικητικού Συμβουλίου είναι:

α) Δύο (2) δημοτικοί σύμβουλοι και

β) Τέσσερις (4) δημότες ή κάτοικοι που έχουν ανάλογη επαγγελματική ή κοινωνική δράση ή ειδικές γνώσεις του Νομικού αυτού Προσώπου.

Η θητεία του Διοικητικού Συμβουλίου ακολουθεί τη δημοτική περίοδο και λήγει πάντοτε με την εγκατάσταση του νέου Διοικητικού Συμβουλίου.

Το Διοικητικό Συμβούλιο μέσα σε δέα (10) ημέρες από τη συγκρότησή του εκλέγει από τα μέλη του τον αντιπρόεδρο και το γραμματέα.

6. Το Νομικό Πρόσωπο εκπροσωπείται στα δικαστήρια και κάθε άλλη αρχή από τον Πρόεδρό του και όταν αυτός απουσιάζει από τον αντιπρόεδρό του.

7. Από τις διατάξεις αυτής της απόφασης προκαλείται δαπάνη σε βάρος του προϋπολογισμού του Δήμου ύψους 700.000 δρχ. για το τρέχον έτος και 700.000 δρχ. περίπου για κάθε ένα από τα επόμενα οικονομικά έτη.

Η αριθ. ΕΣ/4813/22.3.1984 απόφασή μας καταργείται.

Η παρούσα να δημοσιευθεί στην Εφημερίδα της Κυβερνήσεως.

Σέρρες, 16 Μαρτίου 1995

Ο Περιφερειακός Διευθυντής
ΒΑΣΙΛΕΙΟΣ ΛΙΟΓΚΑΣ

Αριθ. ΕΣ/6529 (4)

Τροποποίηση της συστατικής πράξης του Νομικού Προσώπου «Σχολική Επιτροπή Νηπιαγωγείου» κοινότητας Πατρικίου Ν. Σερρών.

Ο ΠΕΡΙΦΕΡΕΙΑΚΟΣ Δ/ΝΤΗΣ Ν. ΣΕΡΡΩΝ

Έχοντας υπόψη:

1. Τις διατάξεις:

α) του άρθρου 187 του Δ.Κ.Κ. (Π.Δ. 323/89)

β) του άρθρου 5 του Ν. 1894/90 όπως συμπληρώθηκε με τις όμοιες του άρθρου 31 του Ν. 2009/92

γ) του άρθρου 11 του Ν. 2130/1993

δ) των άρθρων 4 και 6 του Ν. 2240/1994

ε) του άρθρου 29Α του Ν. 1558/85 όπως προστέθηκαν με το άρθρο 27 του Ν. 2081/1992.

2. Την αριθ. 572/15.2.1995 απόφασή μας «Παροχή εξουσίας υπογραφής με εντολή Περιφερειακού Διευθυντή στους Προϊσταμένους της Δ/νσης Εσωτερικών και των τμημάτων αυτής».

3. Την αριθ. ΕΣ/21025/11.9.1989 απόφασή μας (ΦΕΚ 713/89 τ.Β'), με την οποία συστήθηκε στην κοινότητα Πατρικίου Ιδιο Νομικό Πρόσωπο με την επωνυμία «Σχολική Επιτροπή Νηπιαγωγείου».

4. Την αριθ. 18/1995 απόφαση του Κ.Σ. Χαροπού, με την οποία τροποποιείται η αριθ. 24/1989 όμοια αυτού, με σκοπό να προσαρμοσθεί η συστατική πράξη του παραπάνω Νομικού Προσώπου στις διατάξεις της παρ. 1 του άρθρου 11 του Ν. 2130/1993, αποφασίζουμε:

α. Αντικαθιστούμε στην αριθ. ΕΣ/21025/11.9.1989 απόφασή μας την παράγραφο 3 ως εξής:

3. Το Νομικό Πρόσωπο διοικείται από Διοικητικό Συμβούλιο που αποτελείται από πέντε (5) μέλη, τα οποία μαζί με τους αναπληρωτές τους ορίζονται από το Κοινοτικό Συμβούλιο.

Πρόεδρος του Διοικητικού Συμβουλίου είναι ο Πρόεδρος της Κοινότητας ή άλλο μέλος του Διοικητικού Συμβουλίου, αι-

ρετό ή μη, που ορίζεται από τον Πρόεδρο.

Τα άλλα μέλη του Διοικητικού Συμβουλίου είναι:

α) Δύο (2) κοινοτικοί σύμβουλοι.

β) Η εκάστοτε Δ/ντρια του Νηπιαγωγείου.

γ) Ένας εκπρόσωπος του συλλόγου γονέων και κηδεμόνων του Νηπιαγωγείου.

Σε περίπτωση που δεν υφίσταται σύλλογος γονέων και κηδεμόνων ορίζεται ένας γονέας μαθητή.

β. Από τις διατάξεις αυτής της απόφασης δεν προκαλείται δαπάνη σε βάρος του προϋπολογισμού της Κοινότητας Πατρικίου.

Κατά τα λοιπά ισχύει η αριθ. ΕΣ/21025/11.9.1989 απόφασή μας.

Η παρούσα να δημοσιευθεί στην Εφημερίδα της Κυβερνήσεως.

Σέρρες, 17 Μαρτίου 1995

Με εντολή Περιφερειακού Διευθυντή
Η Διευθύντρια
ΝΙΚΗ ΑΝΤΩΝΙΑΔΟΥ

Αριθ. ΕΣ/6322 (5)

Σύσταση Νομικού Προσώπου στο Δήμο Ροδόπολης Ν. Σερρών με την επωνυμία «2η ενιαία Σχολική Επιτροπή Δημοτικού Σχολείου και Νηπιαγωγείου Ροδόπολης».

Ο ΠΕΡΙΦΕΡΕΙΑΚΟΣ Δ/ΝΤΗΣ Ν. ΣΕΡΡΩΝ

Έχοντας υπόψη:

1. Τις διατάξεις:

α) Του άρθρου 187 του ΔΚΚ (Π.Δ. 323/89).

β) Του άρθρου 5 του Ν. 1894/90 που συμπληρώθηκε με τις όμοιες του άρθρου 31 του Ν. 2009/1992.

γ) Του άρθρου 11 του Ν. 2130/1993.

δ) Των άρθρων 4 και 6 του Ν. 2240/1994.

ε) Του άρθρου 29Α του Ν. 1558/85 όπως προστέθηκαν με το άρθρο 27 του Ν. 2081/1992.

2. Την αριθ. 572/15.2.1995 απόφασή μας «Παροχή εξουσίας υπογραφής με εντολή Περιφερειακού Δ/ντή στους Προϊσταμένους της Δ/νσης Εσωτερικών και των τμημάτων αυτής».

3. Την αριθ. ΕΣ/15613/26.6.1991 απόφασή μας, που δημοσιεύθηκε στο ΦΕΚ 545/19.7.1991, τεύχος Β', με την οποία συστήθηκε στην Κοινότητα Ροδόπολης ίδιο Νομικό Πρόσωπο με την επωνυμία «2η ενιαία Σχολική Επιτροπή Δημοτικού Σχολείου και Νηπιαγωγείου».

4. Το Π.Δ/γμα αριθ. 252/29.8.1994 (ΦΕΚ 136/30.8.1994 τ.Α'), με το οποίο οι Κοινότητες Ανατολής και Ροδόπολης συνενώθηκαν και αποτέλεσαν Δήμο με το όνομα Δήμος Ροδόπολης και από 1.1.1995 λειτουργούν ως Δήμος Ροδόπολης.

5. Την ανάγκη προσαρμογής της συστατικής πράξης του Νομικού Προσώπου λόγω της επελθούσης μεταβολής στους εν λόγω οργανισμούς Τοπ. Αυτ/σης, αποφασίζουμε:

1. Συστήνουμε στο Δήμο Ροδόπολης του Νομού Σερρών ίδιο Νομικό Πρόσωπο με την επωνυμία «2η Ενιαία Σχολική Επιτροπή Δημοτικού Σχολείου και Νηπιαγωγείου», το οποίο αποτελεί συνέχεια του Νομικού Προσώπου που ιδρύθηκε με την ΕΣ/15613/26.6.1991 απόφασή μας (ΦΕΚ 545/91 τ.Β').

2. Σκοπός του Νομικού Προσώπου είναι:

– Η διαχείριση των πιστώσεων που του διατίθενται για την κάλυψη των δαπανών λειτουργίας (θέρμανσης, φωτισμού, ύδρευσης, τηλεφώνου, αποχέτευσης, αγοράς αναλώσιμων υλικών κ.λπ.).

– Η αμοιβή καθαριστριών.

– Η εκτέλεση έργων για την επισκευή, συντήρηση και του κάθε είδους εξοπλισμού του σχολείου.

– Η εισήγηση προς τη Δ/νση Α/θμιας ή Β/θμιάς Εκπ/σης για τον εφοδιασμό από τον Οργανισμό Σχολικών Κτιρίων του σχολείου με έπιπλα και εξοπλιστικά είδη και από το Υπουργείο Εθνικής Παιδείας και Θρησκευμάτων με βιβλία για τη σχολική βιβλιοθήκη.

– Η διαχείριση των εσόδων από την ενδεχόμενη εκμετάλλευση του σχολικού κυλικείου καθώς και η λήψη κάθε άλλου μέτρου που κρίνεται αναγκαίο για τη στήριξη της διοικητικής λειτουργίας της σχολικής μονάδας.

3. Το Νομικό Πρόσωπο διοικείται από Διοικητικό Συμβούλιο που αποτελείται από πέντε (5) μέλη, τα οποία μαζί με τους αναπληρωτές τους ορίζονται από το Δημοτικό Συμβούλιο.

Πρόεδρος του Διοικητικού Συμβουλίου είναι ο Δήμαρχος ή άλλο μέλος του Διοικ. Συμβουλίου αιρετό ή μη, που ορίζεται από τον Δήμαρχο.

Τα άλλα μέλη του Διοικητικού Συμβουλίου είναι:

α) Ένας δημοτικός σύμβουλος.

β) Ο εκάστοτε Δ/ντής του Δημοτικού Σχολείου.

γ) Η εκάστοτε Δ/ντρια του Νηπιαγωγείου.

δ) Ένας εκπρόσωπος του συλλόγου γονέων και κηδεμόνων δημοτικού σχολείου και Νηπιαγωγείου.

Σε περίπτωση που δεν υφίσταται σύλλογος γονέων ορίζεται ένας γονέας μαθητών.

4. Η θητεία των μελών του Δ.Σ. ακολουθεί τη δημοτική περίοδο.

Το Δ.Σ. εκλέγει αντιπρόεδρο και γραμματέα.

5. Πόροι του Νομικού Προσώπου είναι:

α) ετήσια επιχορήγηση του Δήμου

β) ετήσια επιχορήγηση του Κράτους

γ) κάθε είδους εισφορές, δωρεές, κληρονομιές, κληροδοσίες

δ) εισπράξεις από το αντίτιμο των παρεχομένων πραγμάτων ή υπηρεσιών

ε) πρόσοδοι από την περιουσία του

6. Το Νομικό Πρόσωπο εκπροσωπείται στα δικαστήρια και σε κάθε δημόσια αρχή από τον Πρόεδρο του Δ.Σ. και όταν αυτός απουσιάζει ή κωλύεται από τον αντιπρόεδρο.

7. Κάλυψη δαπάνης

Από τις διατάξεις αυτής της απόφασης προκαλείται δαπάνη σε βάρος του προϋπολογισμού του Δήμου Ροδόπολης, το ύψος της οποίας δεν μπορεί να προσδιοριστεί.

Η αριθ. ΕΣ/15613/26.6.1991 απόφασή μας καταργείται.

Η απόφαση αυτή να δημοσιευθεί στην Εφημερίδα της Κυβερνήσεως.

Σέρρες, 15 Μαρτίου 1995

Με εντολή Περιφερειακού Δ/ντή κ.α.α.
Η Διευθύντρια
ΝΙΚΗ ΑΝΤΩΝΙΑΔΟΥ

ΑΠΟ ΤΟ ΕΘΝΙΚΟ ΤΥΠΟΓΡΑΦΕΙΟ